

СТУДИЯ ДИЗАЙНА ИНТЕРЬЕРОВ

ИНТЕРЬЕРЫ
ЭКСТЕРЬЕРЫ
3D ВИЗУАЛИЗАЦИЯ
ПРОЕКТИРОВАНИЕ


EMAIL_ angelA69@bk.ru

T_ +7 (903) 660-09-14


EMAIL_ info@va-adm.ru

T_ +7 (916) 182-57-35

S_ www.va-interiors.ru

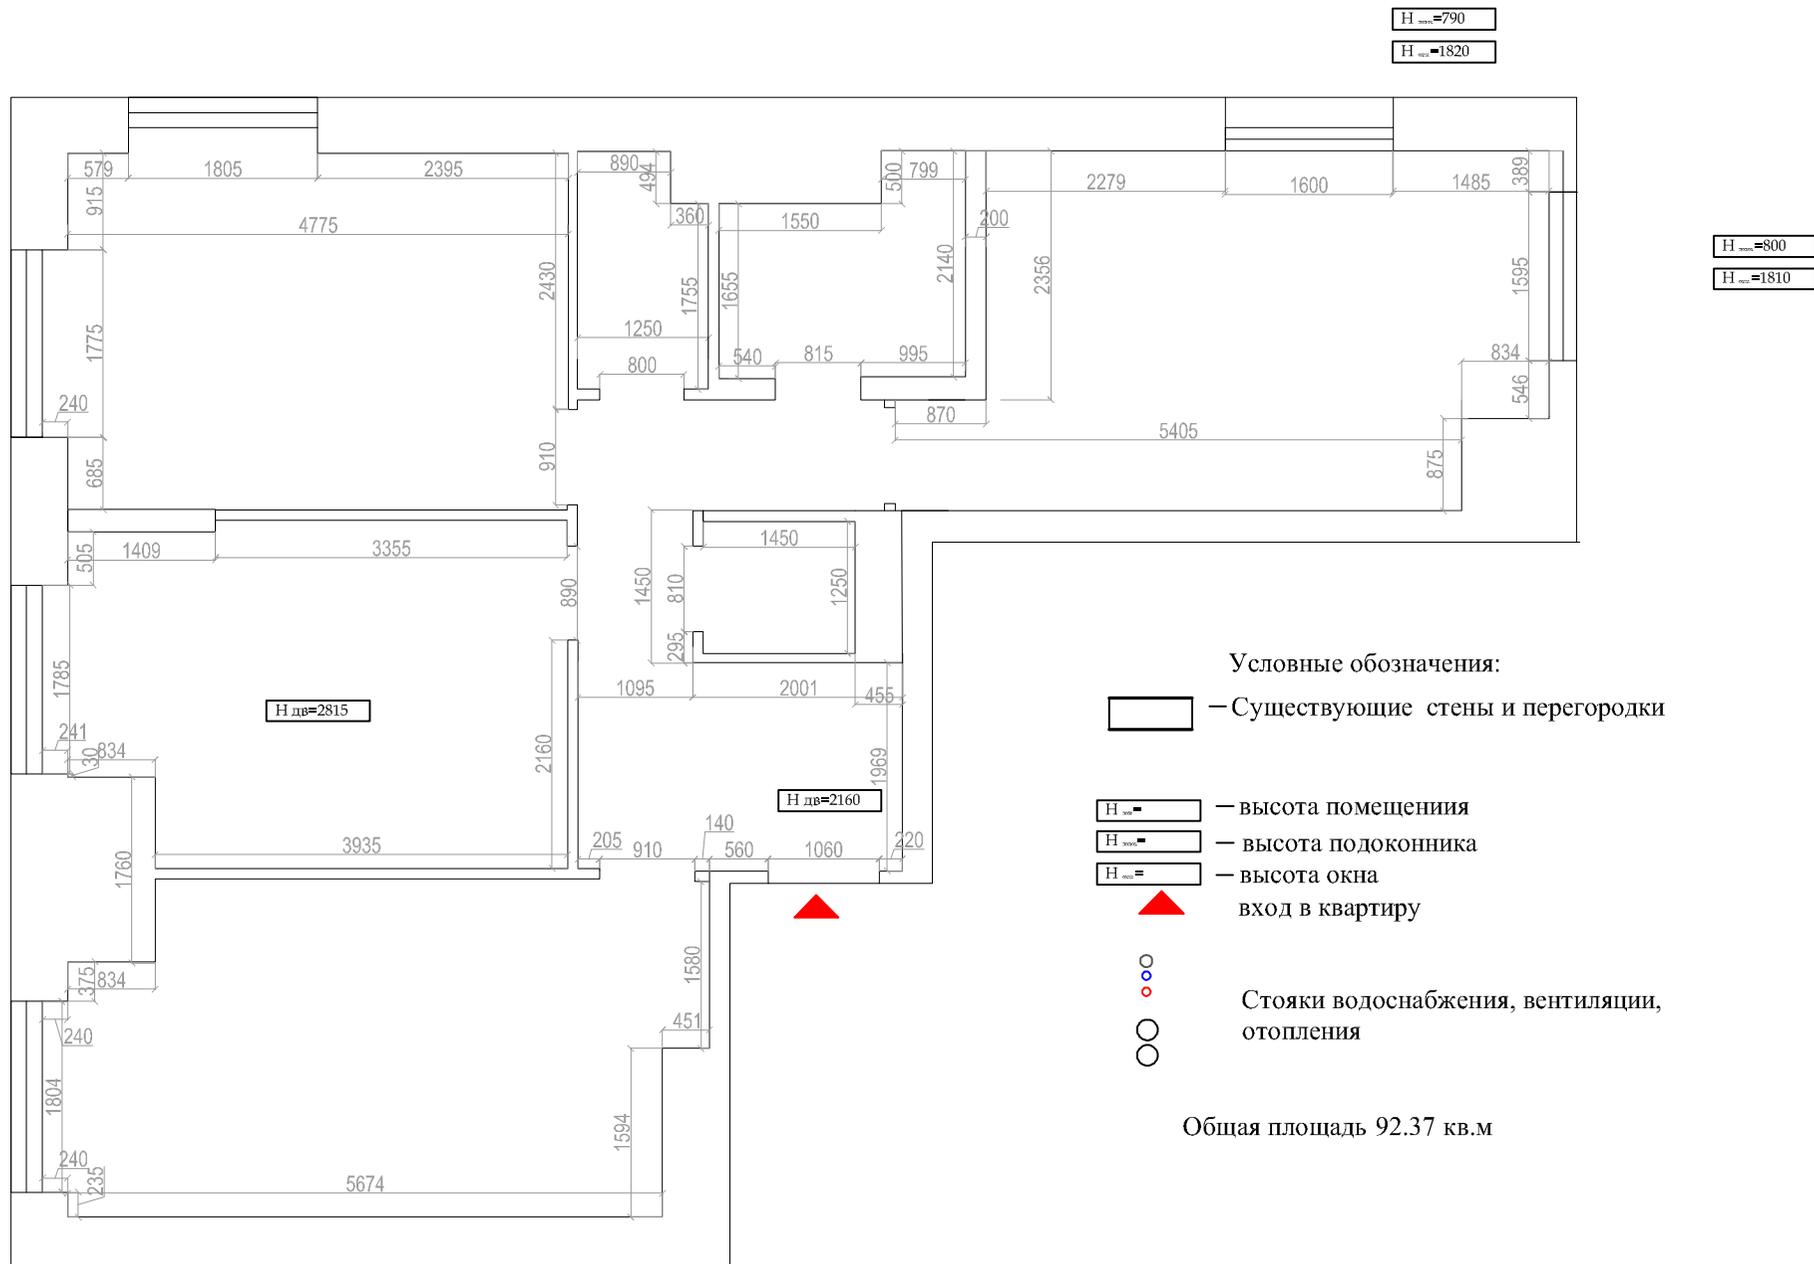

| | | | | | | | | |
|-----------------|---------------|--|--|------------|------------------------|---------|-------|------|
| Дизайнер | Евланова В.А. | | | | | Масштаб | Помет | Лист |
| e-mail: | amgcl69@bk.ru | | | ЖК "Среда" | Существующее положение | | | |
| 8-903-660-09-14 | | | | | | | | |

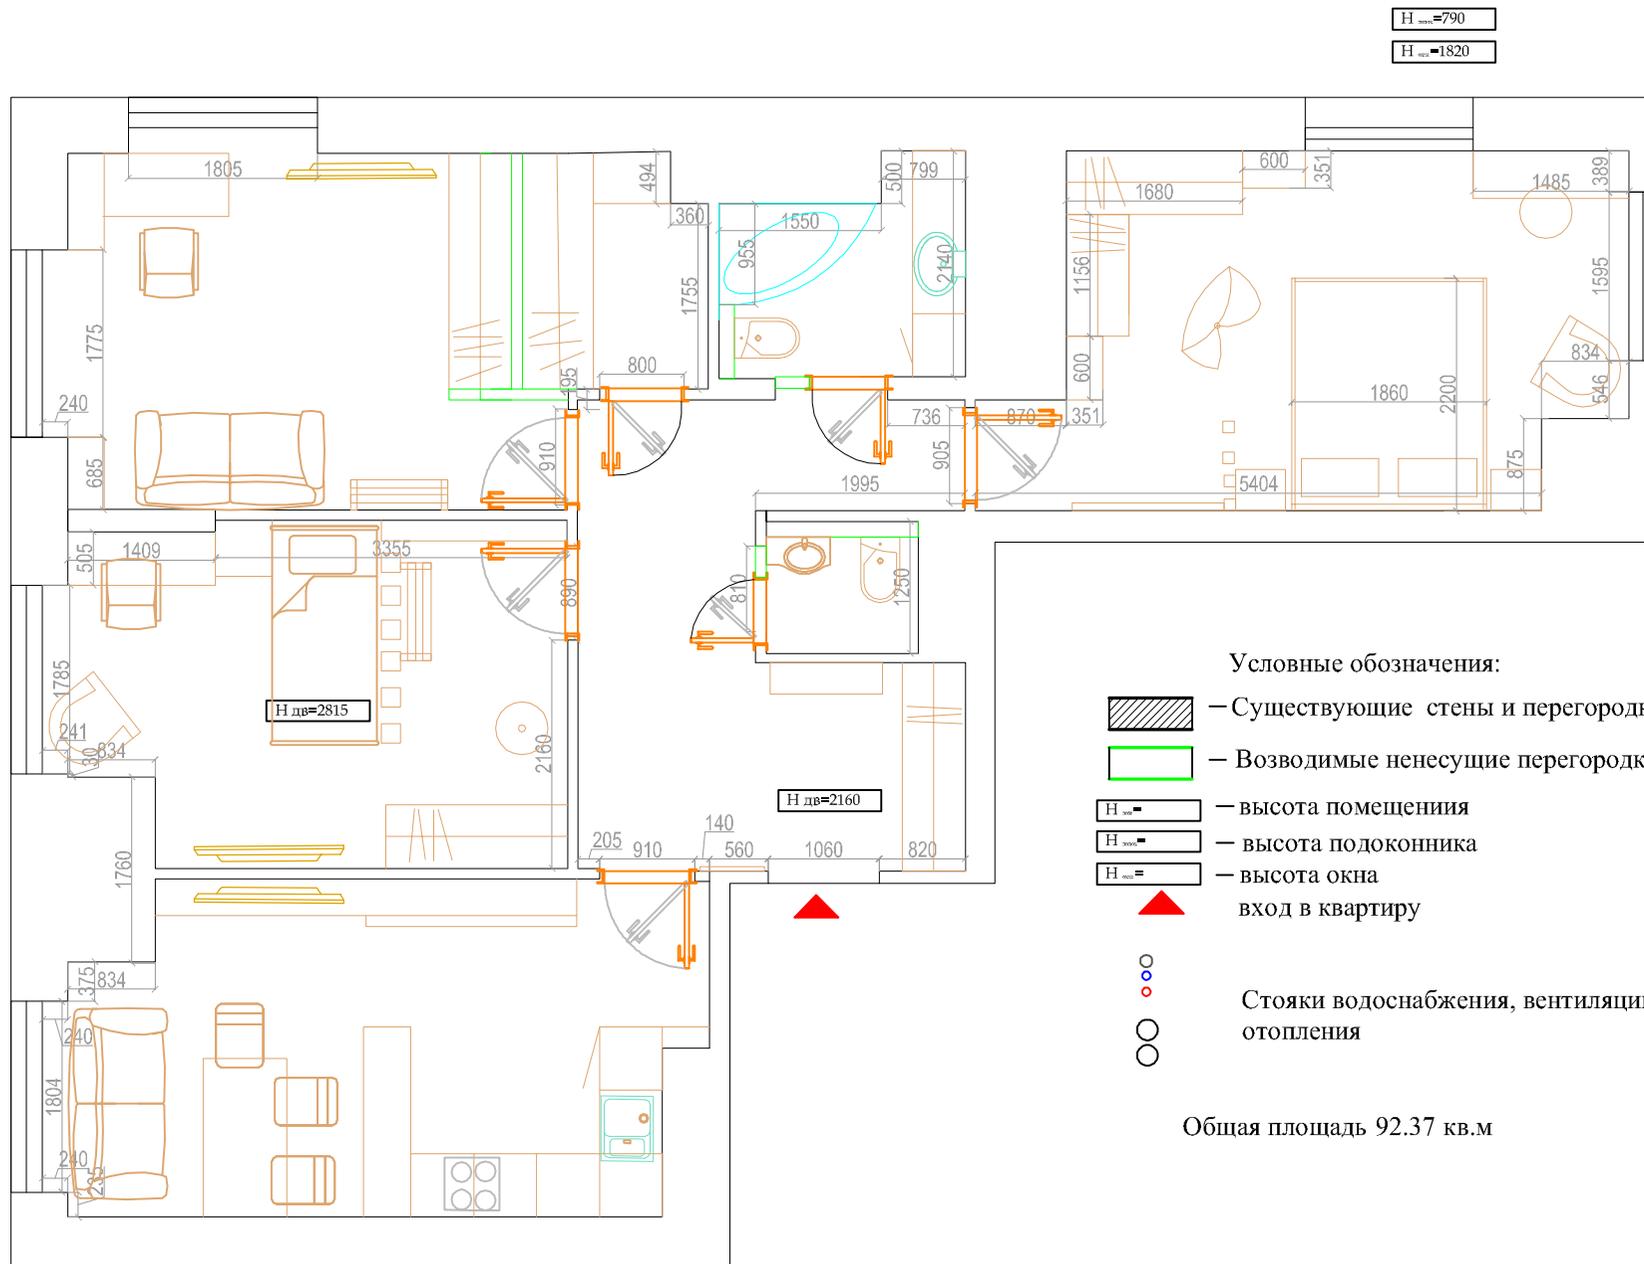

Н _{окн} = 785

Н _{ст} = 790

Н _{ст} = 1820

Н _{ст} = 800

Н _{ст} = 1810

Н _{дв} = 2815

Н _{дв} = 2160

Н _{ст} = 775


Н _{ст} = 1835

Условные обозначения:

-  — Существующие стены и перегородки
-  — Возводимые несущие перегородки
-  — высота помещения
-  — высота подоконника
-  — высота окна
-  — вход в квартиру
-  — Стояки водоснабжения, вентиляции, отопления
-  — Стояки водоснабжения, вентиляции, отопления

Общая площадь 92.37 кв.м

| | | | | | | | | |
|-------------------|-----------------|--|--|------------|-----------|---------|------|------|
| Дизайнер | Евланова В.А. | | | | | Масштаб | Лист | Лист |
| e-mail: | angela69@bk.ru | | | ЖК "Среда" | Вариант 1 | | | |
| www.evadesign.org | 8-903-660-09-14 | | | | | | | |

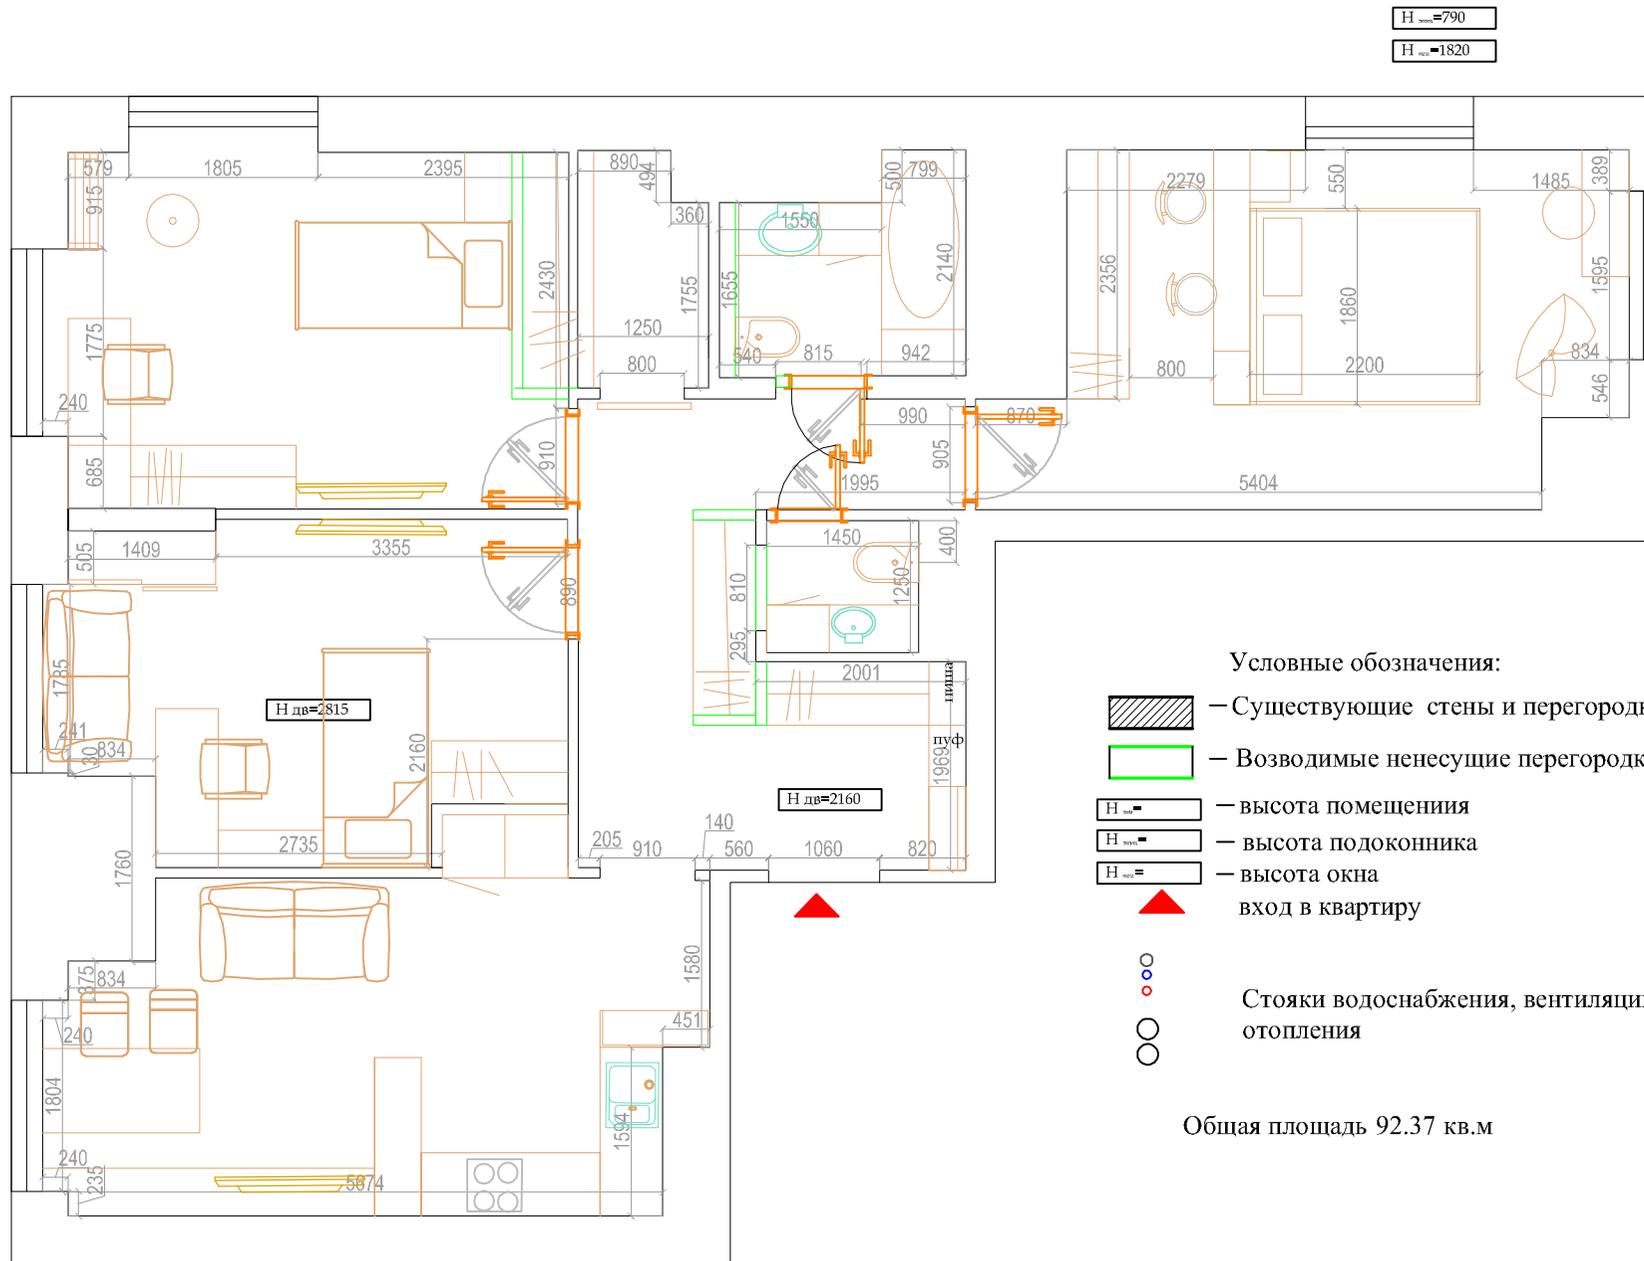

Н_п = 785

Н_п = 790

Н_п = 1820

Н_п = 800

Н_п = 1810


Н дв = 2815

Н дв = 2160

Н_п = 775


Н_п = 1835

Условные обозначения:

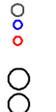-  — Существующие стены и перегородки
-  — Возводимые несущие перегородки
-  — высота помещения
-  — высота подоконника
-  — высота окна
-  — вход в квартиру
-  — Стояки водоснабжения, вентиляции, отопления

Общая площадь 92.37 кв.м

| | | | | | | | |
|-------------------|-----------------|--|--|------------|-----------|---------|------|
| Дизайнер | Евланова В.А. | | | | | Масштаб | Лист |
| e-mail: | amgcl69@bk.ru | | | ЖК "Среда" | вариант 2 | | |
| www.cvadesign.org | 8-903-660-09-14 | | | | | | |

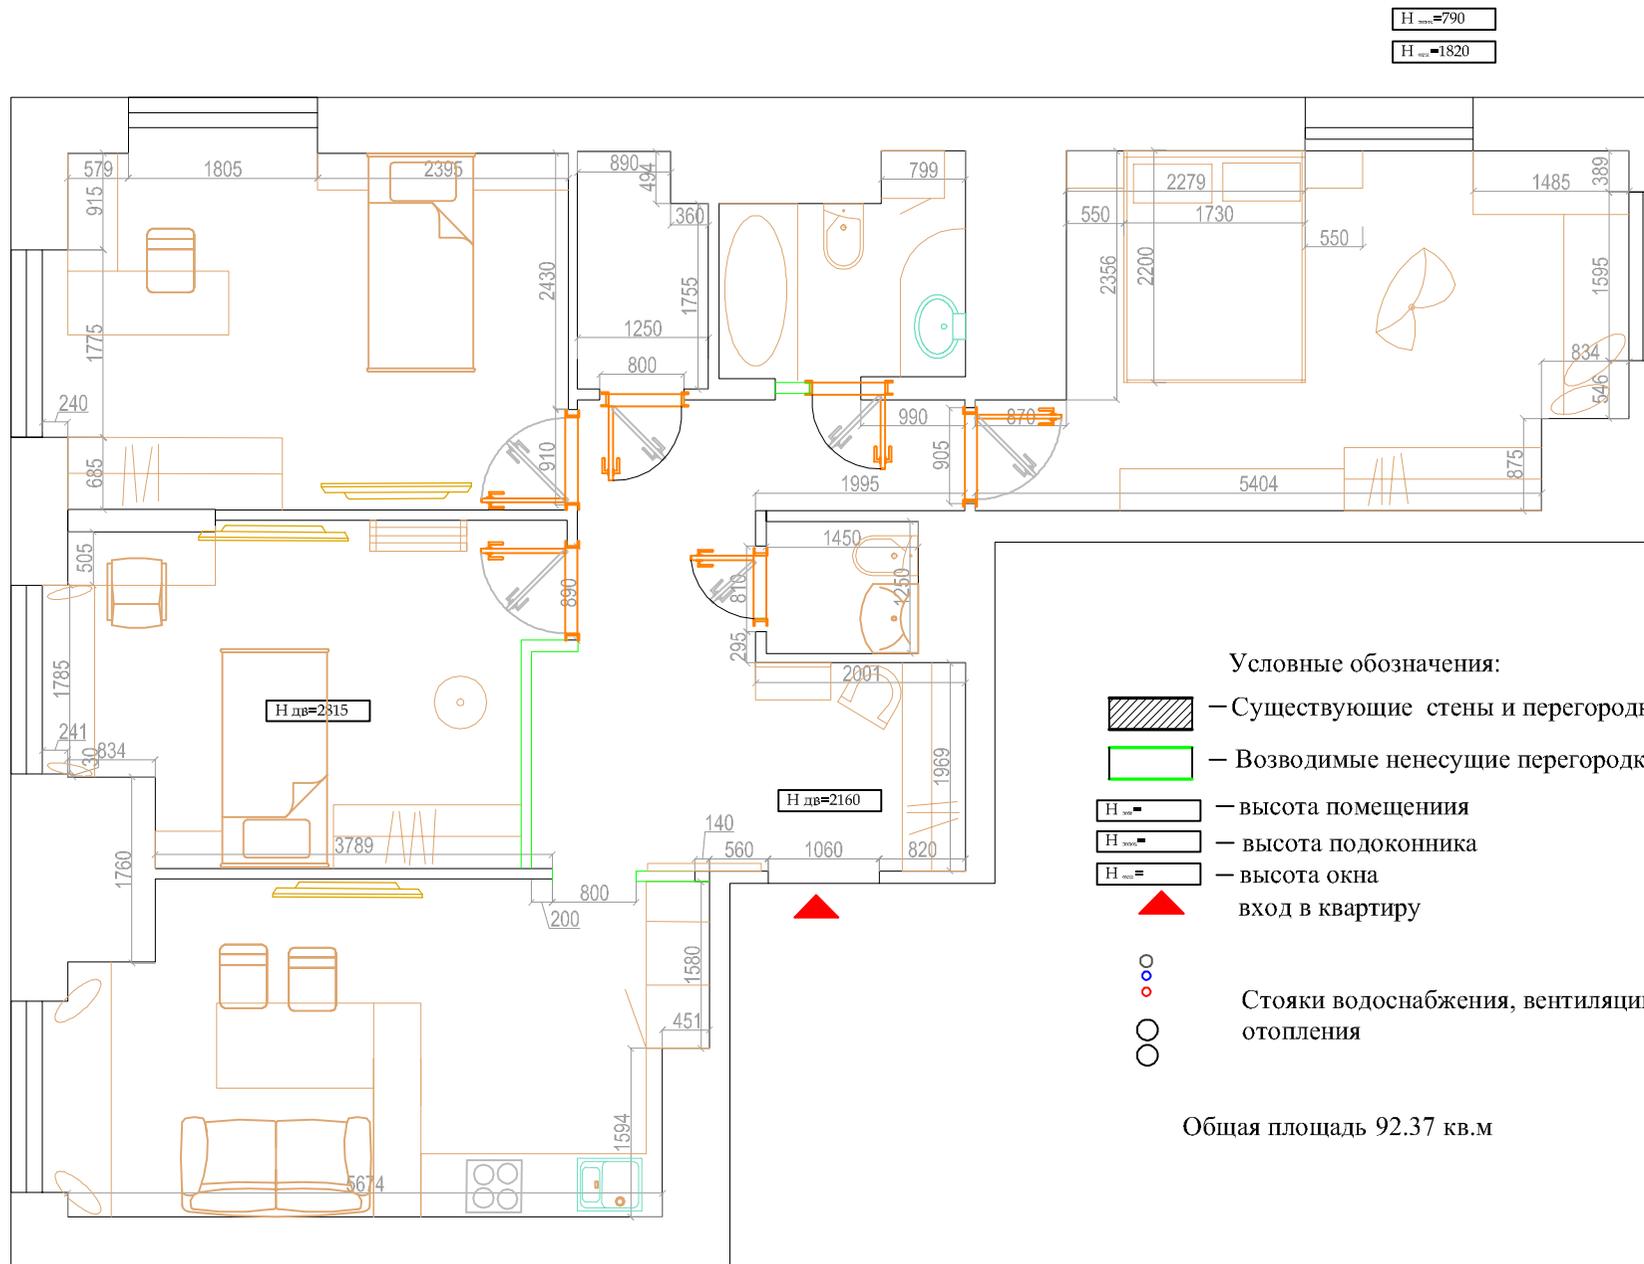

Н _п = 790
 Н _п = 1820

Н _п = 800
 Н _п = 1810

Н _п = 785

Н дв = 2815

Н дв = 2160


Н _п = 775
 Н _п = 1835

Условные обозначения:

-  — Существующие стены и перегородки
-  — Возводимые несущие перегородки
-  — высота помещения
-  — высота подоконника
-  — высота окна
-  — вход в квартиру
-  — Стояки водоснабжения, вентиляции, отопления
-  — Стояки водоснабжения, вентиляции, отопления

Общая площадь 92.37 кв.м

| | | | | | | | | |
|-------------------|-----------------|--|--|------------|-----------|---------|-------|------|
| Дизайнер | Евланова В.А. | | | | | Масштаб | Пуст. | Лист |
| e-mail: | angela69@bk.ru | | | ЖК "Среда" | вариант 3 | | | |
| www.evadesign.org | 8-903-660-09-14 | | | | | | | |

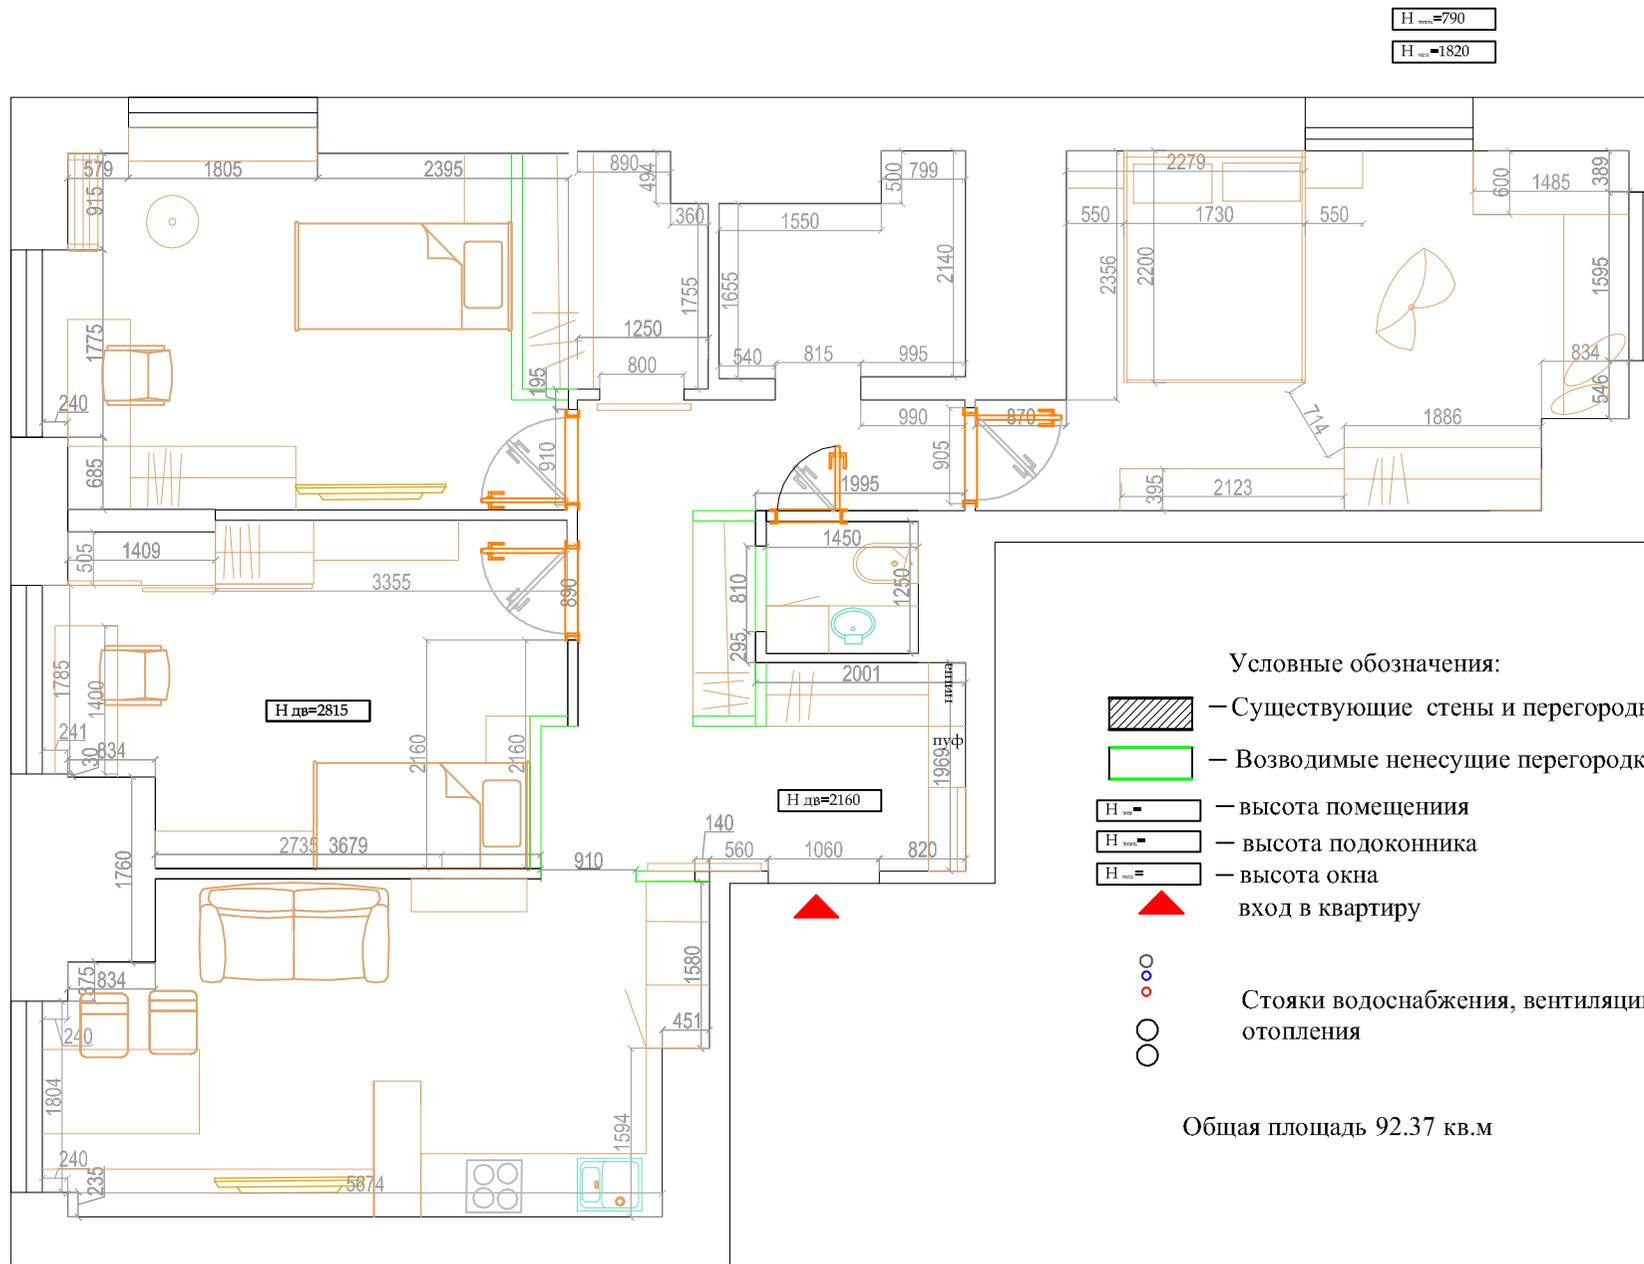

Н _{ст.} = 790
 Н _{ст.} = 1820

Н _{ст.} = 785


Н _{ст.} = 800
 Н _{ст.} = 1810

Н _{дв.} = 2815

Н _{дв.} = 2160


Н _{ст.} = 775
 Н _{ст.} = 1835

Условные обозначения:

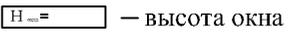-  — Существующие стены и перегородки
-  — Возводимые несущие перегородки
-  — высота помещения
-  — высота подоконника
-  — высота окна
-  — вход в квартиру
-  — Стояки водоснабжения, вентиляции, отопления
-  — Стояки водоснабжения, вентиляции, отопления

Общая площадь 92.37 кв.м

| | | | | | | | | |
|-------------------|-----------------|--|--|------------|------------------|---------|-------|------|
| Дизайнер | Евланова В.А. | | | | | Масштаб | Помет | Лист |
| e-mail: | angela69@bk.ru | | | ЖК "Среда" | Итоговый вариант | | | |
| www.evadesign.org | 8-903-660-09-14 | | | | | | | |

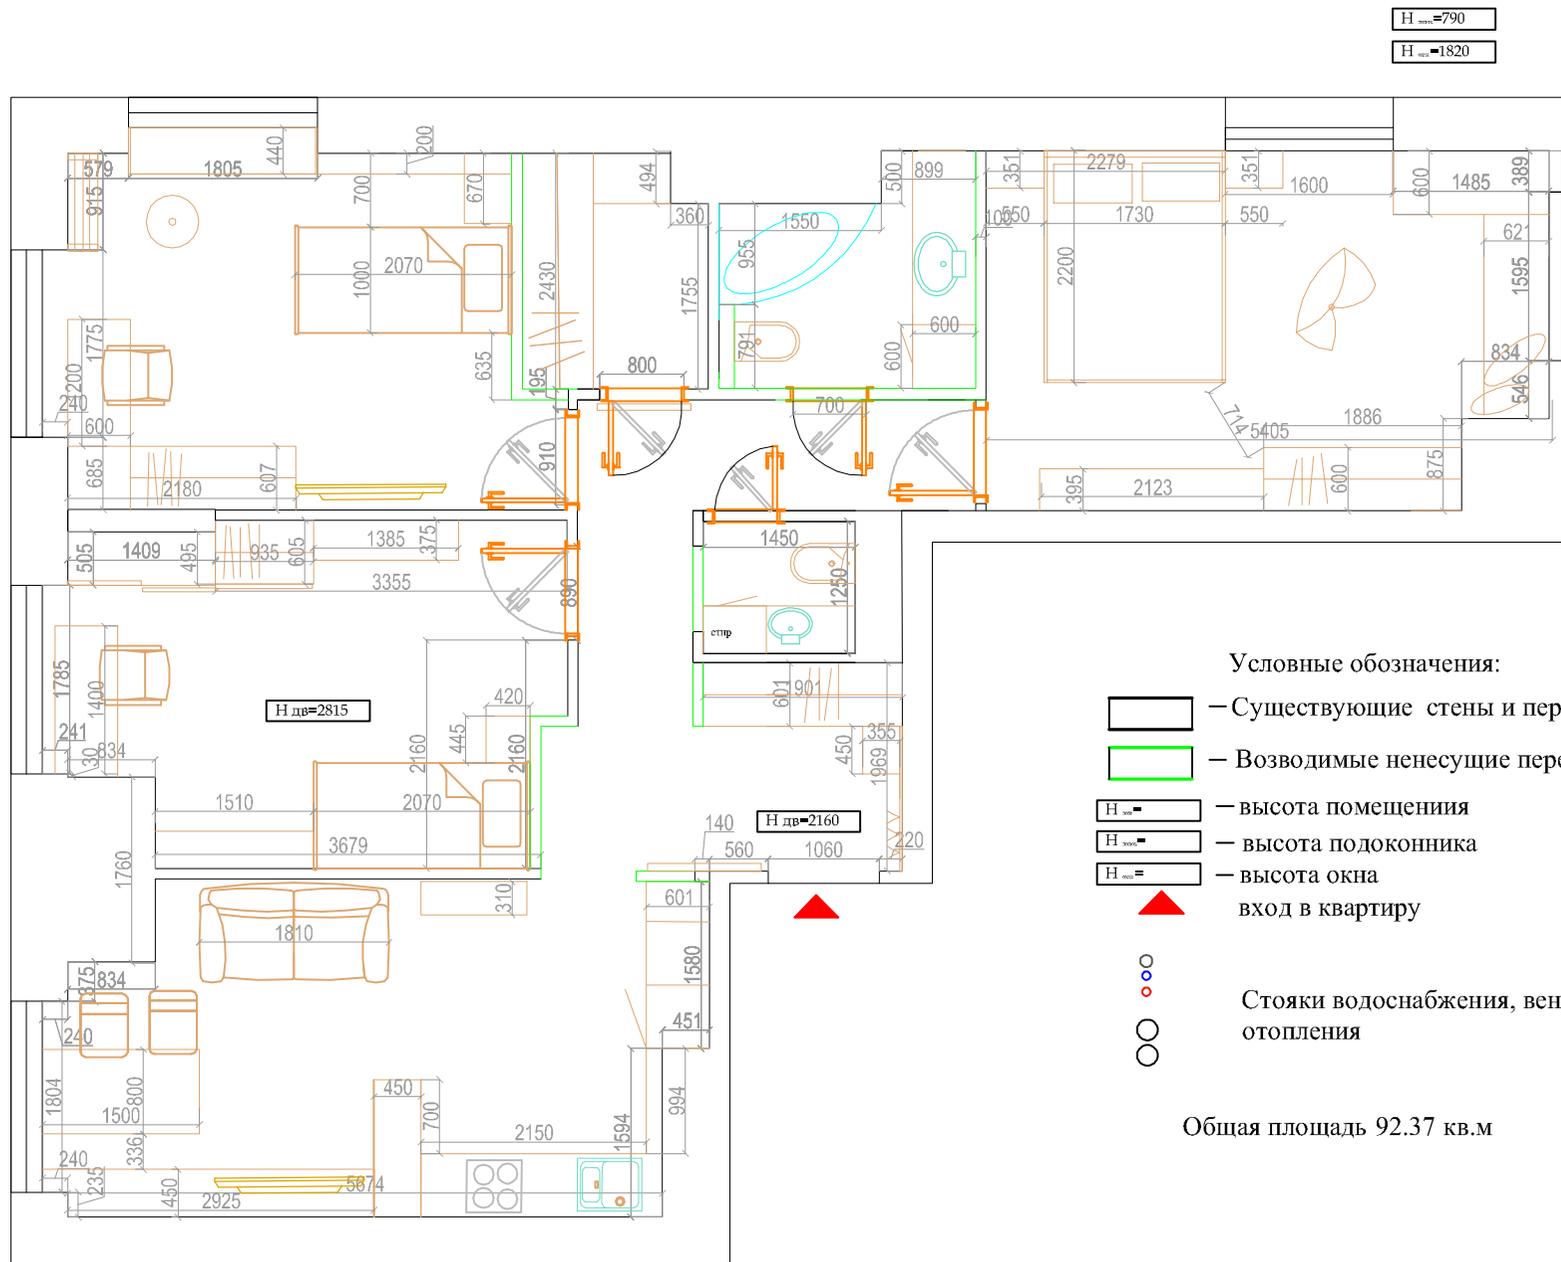


Условные обозначения:

- Существующие стены и перегородки
- Возводимые несущие перегородки
- H_{ст}= – высота помещения
- H_{под}= – высота подоконника
- H_{окн}= – высота окна
- ▲ – вход в квартиру
- ○
○ – Стойки водоснабжения, вентиляции, отопления

Общая площадь 92.37 кв.м

| | | | | | | | | |
|-----------------|---------------|--|--|--|-------------------------|---------|------|------|
| Дизайнер | Евланова В.А. | | | | | Масштаб | Лист | Лист |
| e-mail: | amgcl69@bk.ru | | | | ЖК "Среда" | | | |
| 8-903-660-09-14 | | | | | План расстановки мебели | | | |

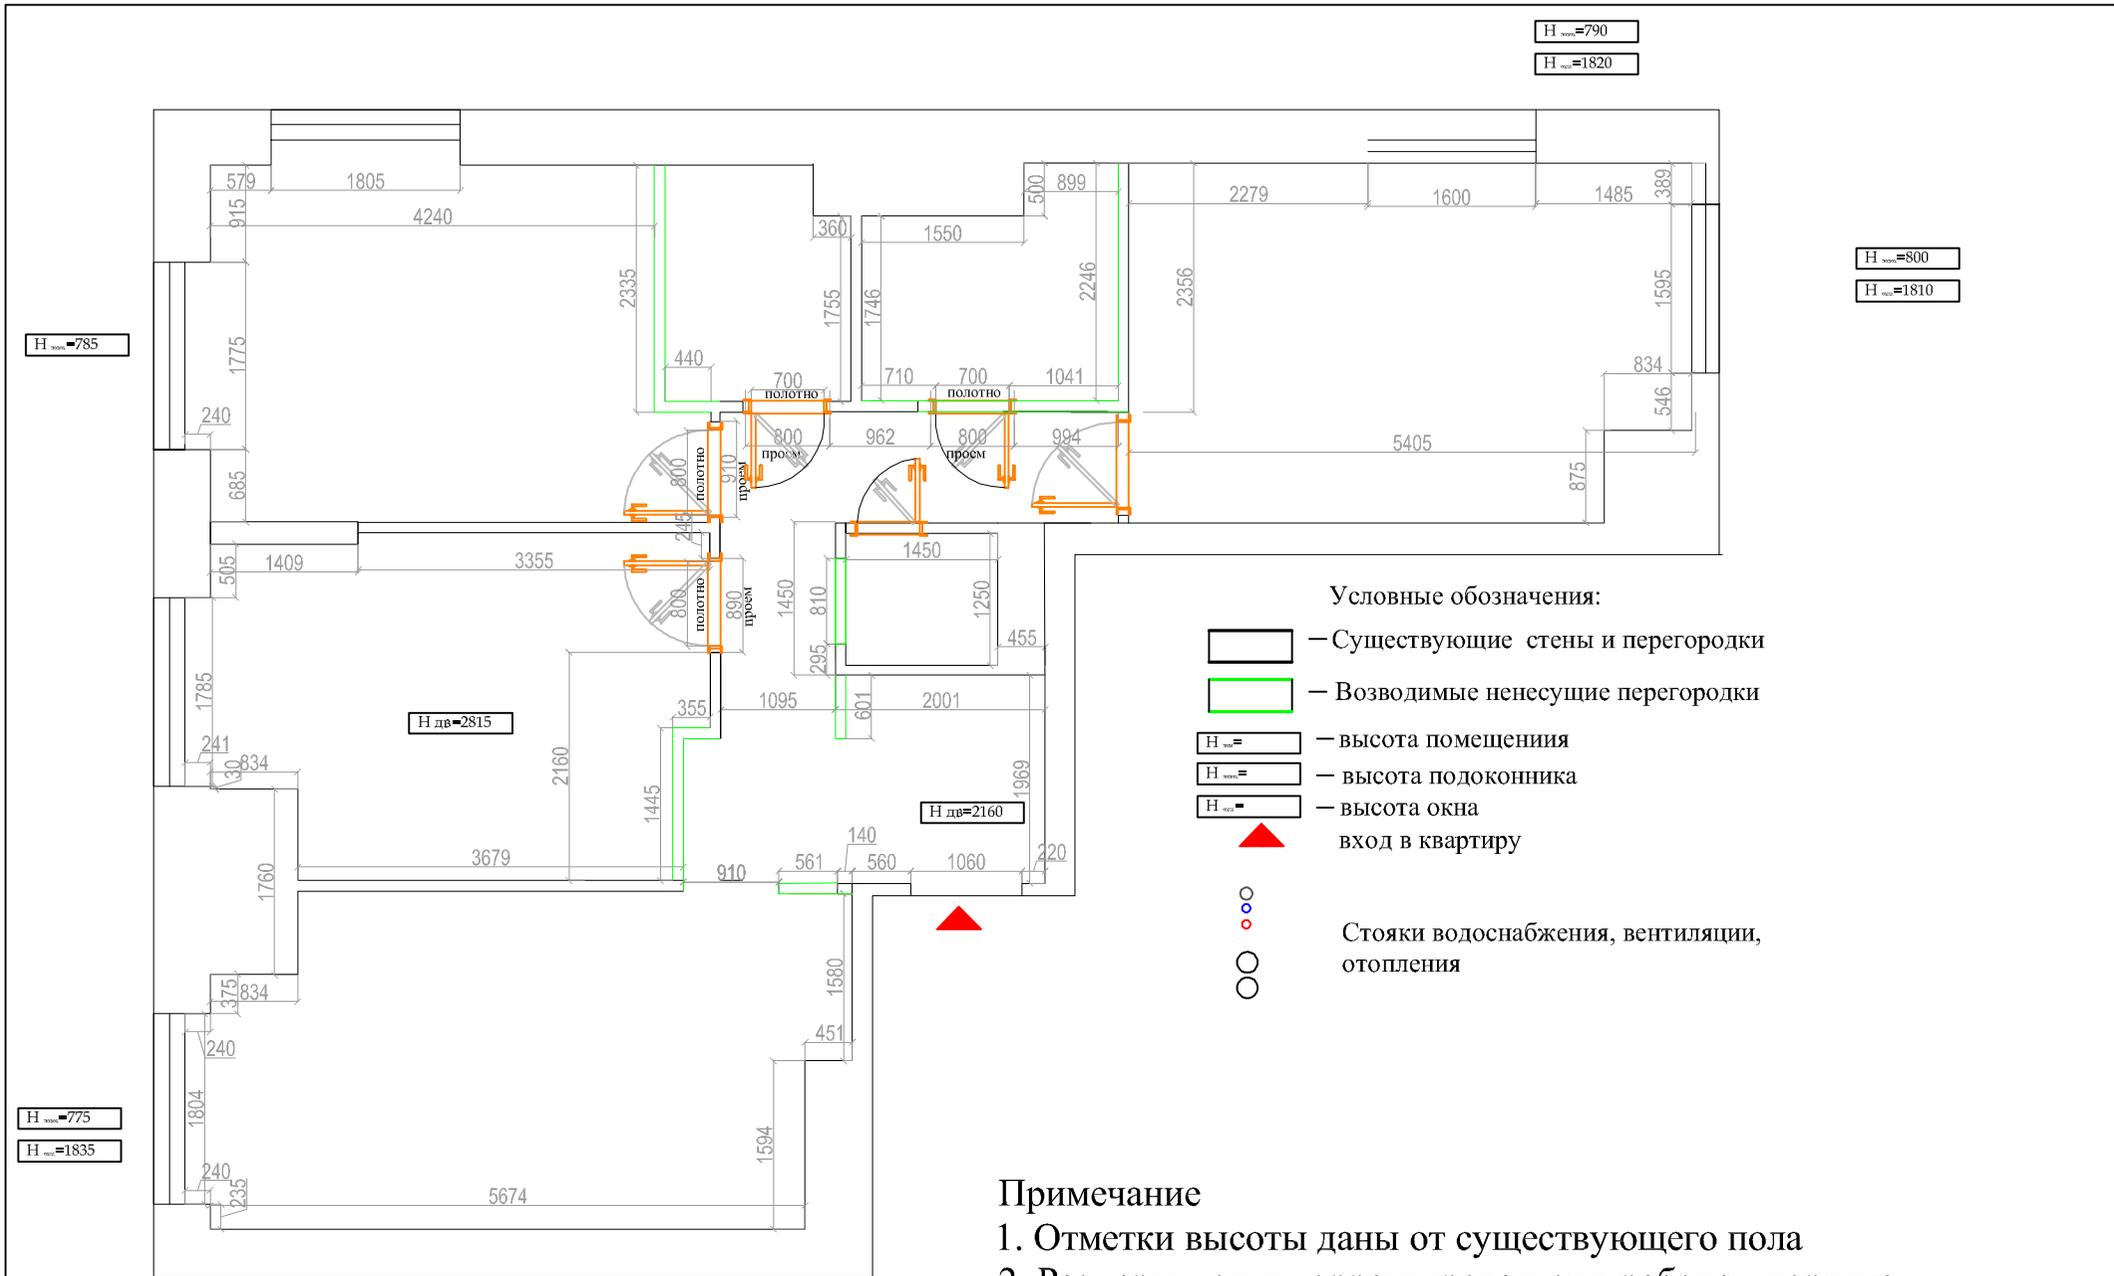




| | | | | | | |
|-----------------|---------------|--|--------------------------|---------|------|------|
| Дизайнер | Евланова В.А. | | | Масштаб | Лист | Лист |
| e-mail: | mgcla69@bk.ru | | ЖК "Среда" | | | |
| 8-903-660-09-14 | | | План монтажа конструкций | | | |

Н _{вн.} = 790
 Н _{вн.} = 1820

Н _{вн.} = 785



Н _{вн.} = 775
 Н _{вн.} = 1835

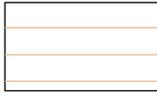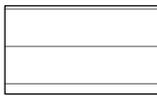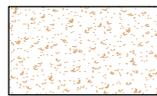
- Условные обозначения:
 Начало раскладки
-  Покрытие из плитки, согласно ведомости
 -  Покрытие из паркета, ламината / виниловая плитка
 -  Область теплого пола
 -  Покрытие из плитки, по виду под массив дерева
 -  Покрытие из ковролина

| | | | | | | | | |
|----------|-----------------|--|--|--|------------|--------------------|------|------|
| Дизайнер | Евланова В.А. | | | | | Масштаб | Лист | Лист |
| e-mail: | angclab9@bk.ru | | | | ЖК "Среда" | План монтажа полов | | |
| | 8-903-660-09-14 | | | | | | | |

Н_{ст} = 790

Н_{ст} = 1820

Н_{ст} = 785

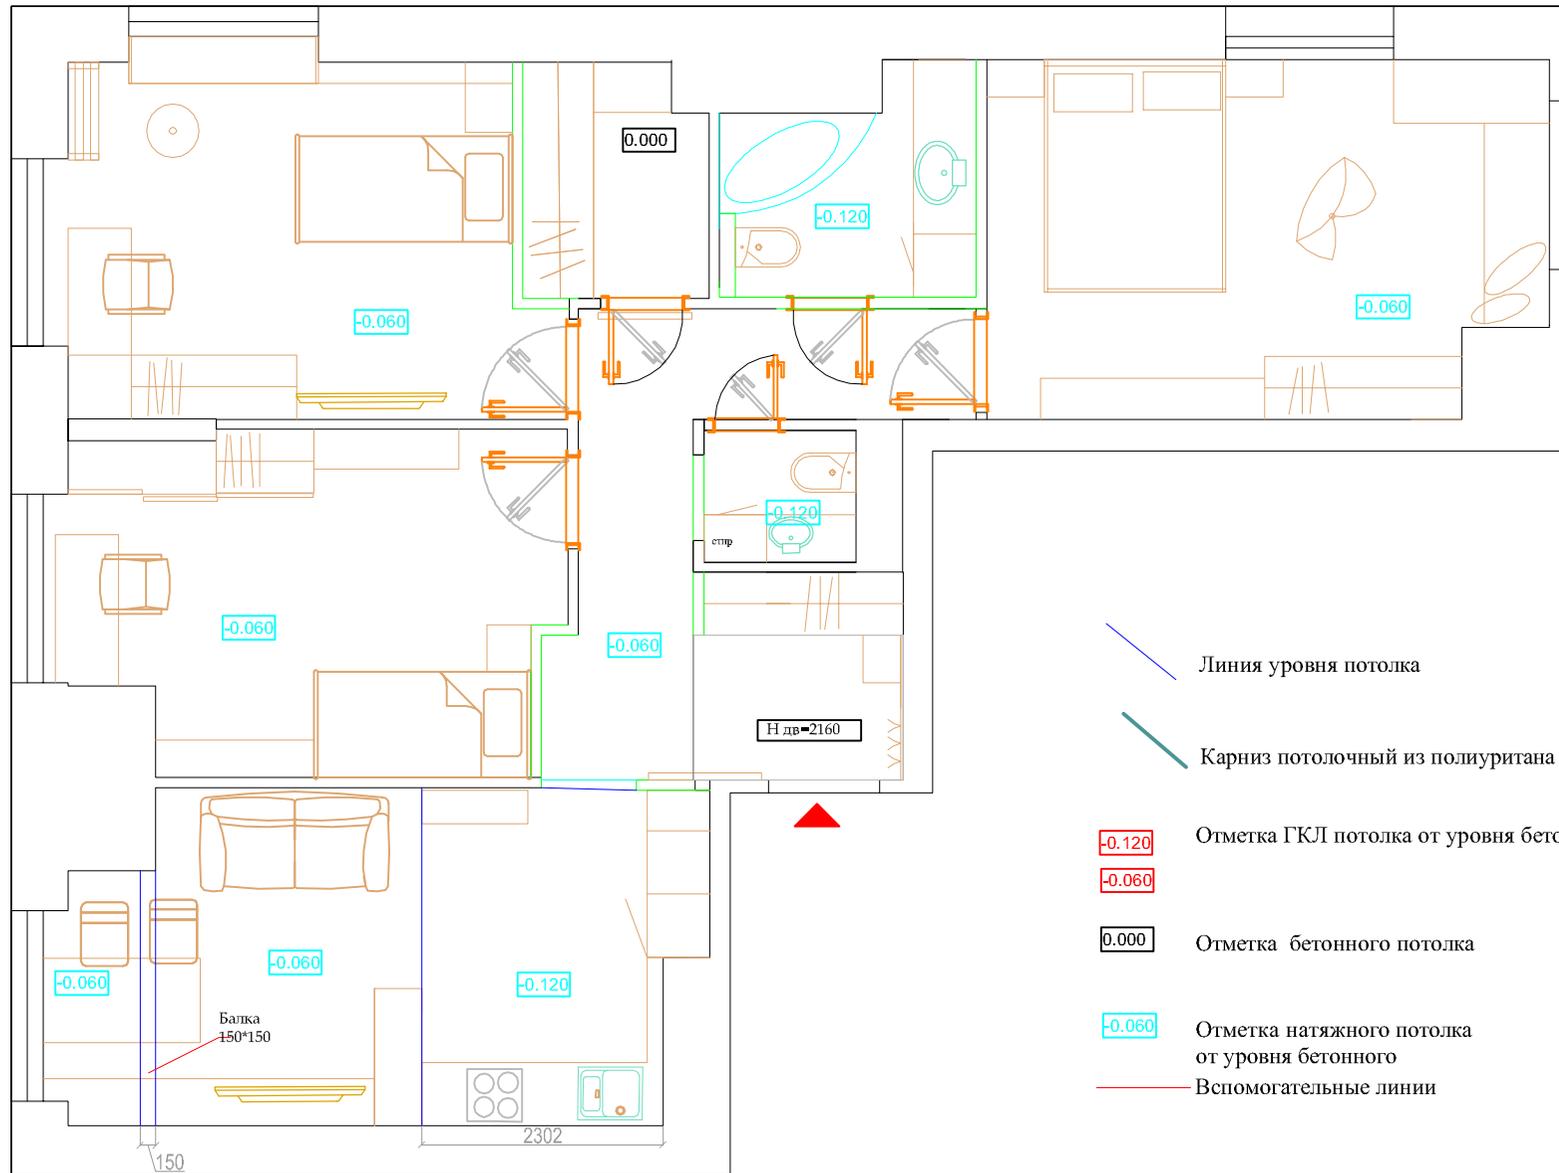

-  Линия уровня потолка
-  Карниз потолочный из полиуритана
-  Отметка ГКЛ потолка от уровня бетонного
-  -0.060
-  0.000 Отметка бетонного потолка
-  -0.060 Отметка натяжного потолка от уровня бетонного
-  — Вспомогательные линии

Н_{ст} = 1835


| | | | | | | | | |
|-----------------|----------------|--|--|--|------------|-----------------------|-------|------|
| Дизайнер | Евланова В.А. | | | | | Масштаб | Пунет | Лист |
| e-mail: | angclab9@bk.ru | | | | ЖК "Среда" | План монтажа потолков | | |
| 8-903-660-09-14 | | | | | | | | |

H_{max}=790

H_{max}=1820

H_{max}=785

H_{max}=1835

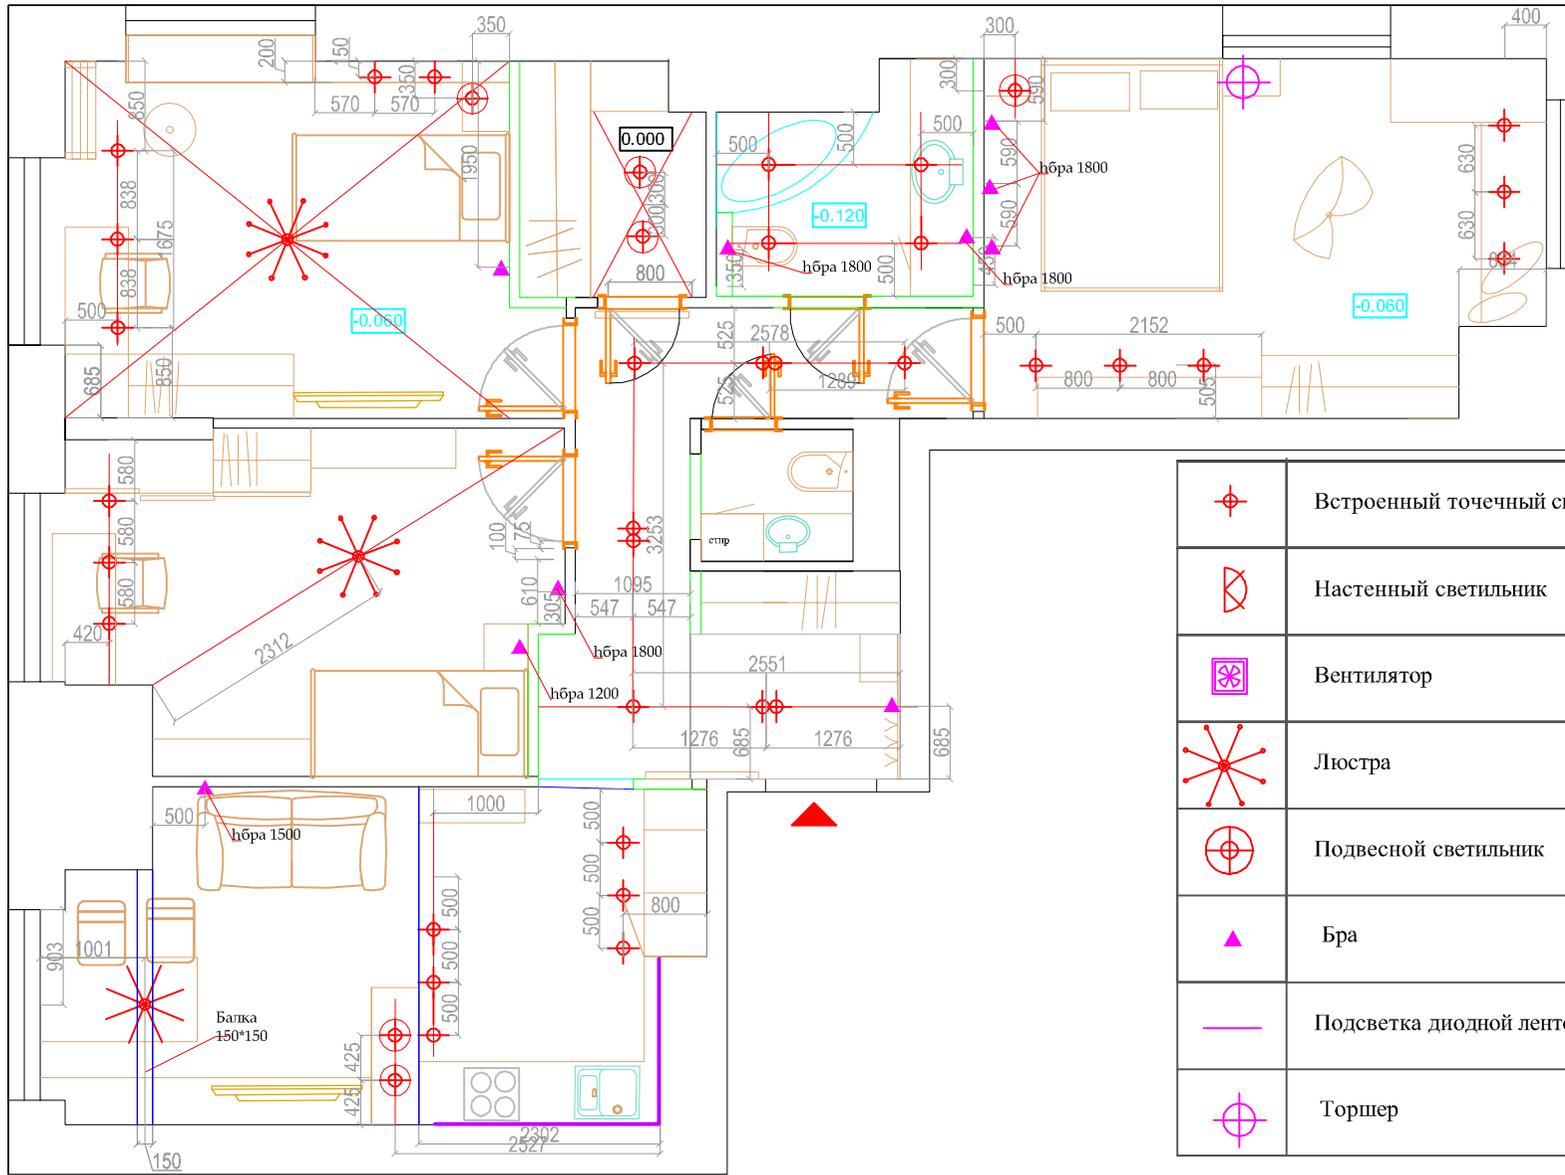

| | |
|--|--------------------------------|
| | Встроенный точечный светильник |
| | Настенный светильник |
| | Вентилятор |
| | Люстра |
| | Подвесной светильник |
| | Бра |
| | Подсветка диодной лентой |
| | Торшер |


— Вспомогательные линии

| | | | | | | | | | |
|----------|-----------------|--|--|--|------------|-------------------------------|---------|------|------|
| Дизайнер | Евланова В.А. | | | | | | Масштаб | Лист | Лист |
| e-mail: | amgclab9@bk.ru | | | | ЖК "Среда" | План расстановки светильников | | | |
| | 8-903-660-09-14 | | | | | | | | |




| | | | | | | | | |
|-----------------|---------------|--|--|------------|-----------|---------|-------|-------|
| Дизайнер | Евланова В.А. | | | | | Масштаб | Помет | Этлет |
| e-mail: | mgcl69@bk.ru | | | ЖК "Среда" | Зарисовки | | | |
| 8-903-660-09-14 | | | | | | | | |

су маскы

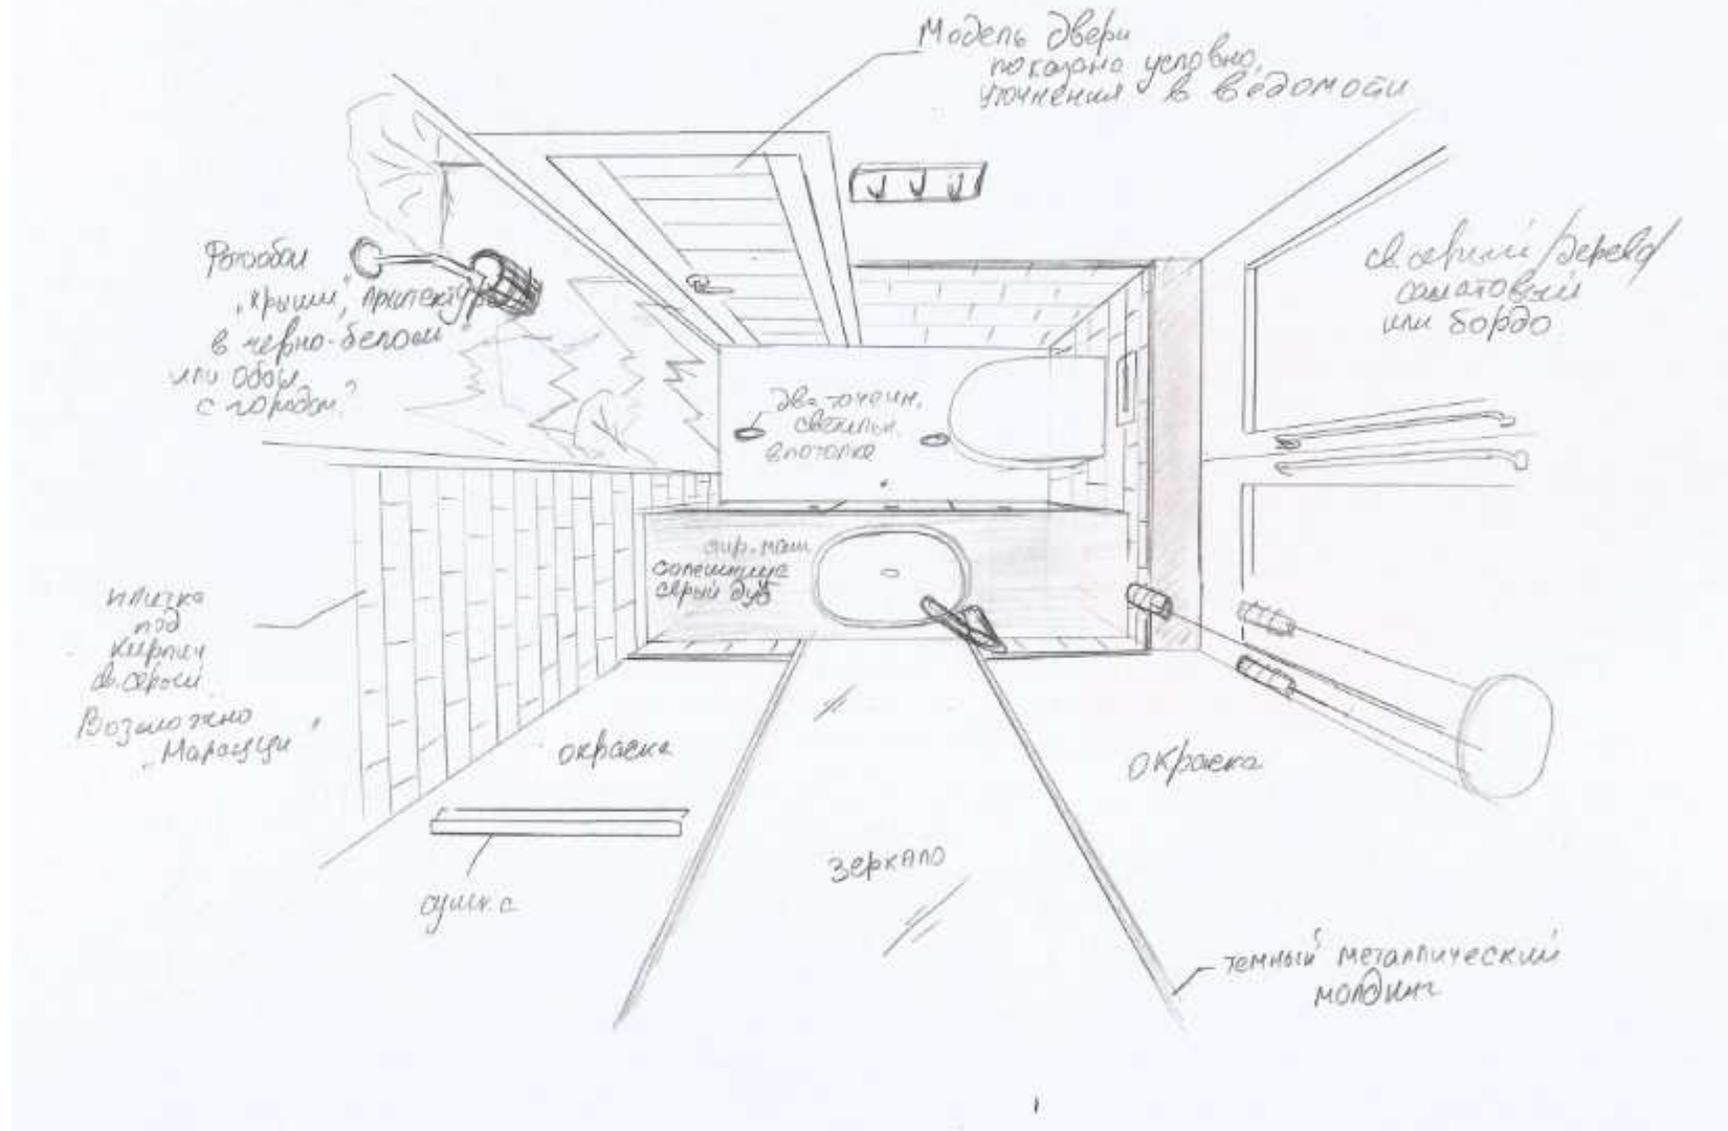

| | | | | | | | | |
|-----------------|---------------|--|--|------------|-----------|---------|-------|------|
| Дизайнер | Евланова В.А. | | | | | Масштаб | Помет | Этат |
| e-mail: | mgcl69@bk.ru | | | ЖК "Среда" | Зарисовки | | | |
| 8-903-660-09-14 | | | | | | | | |

Работы Фролова
Детская 2

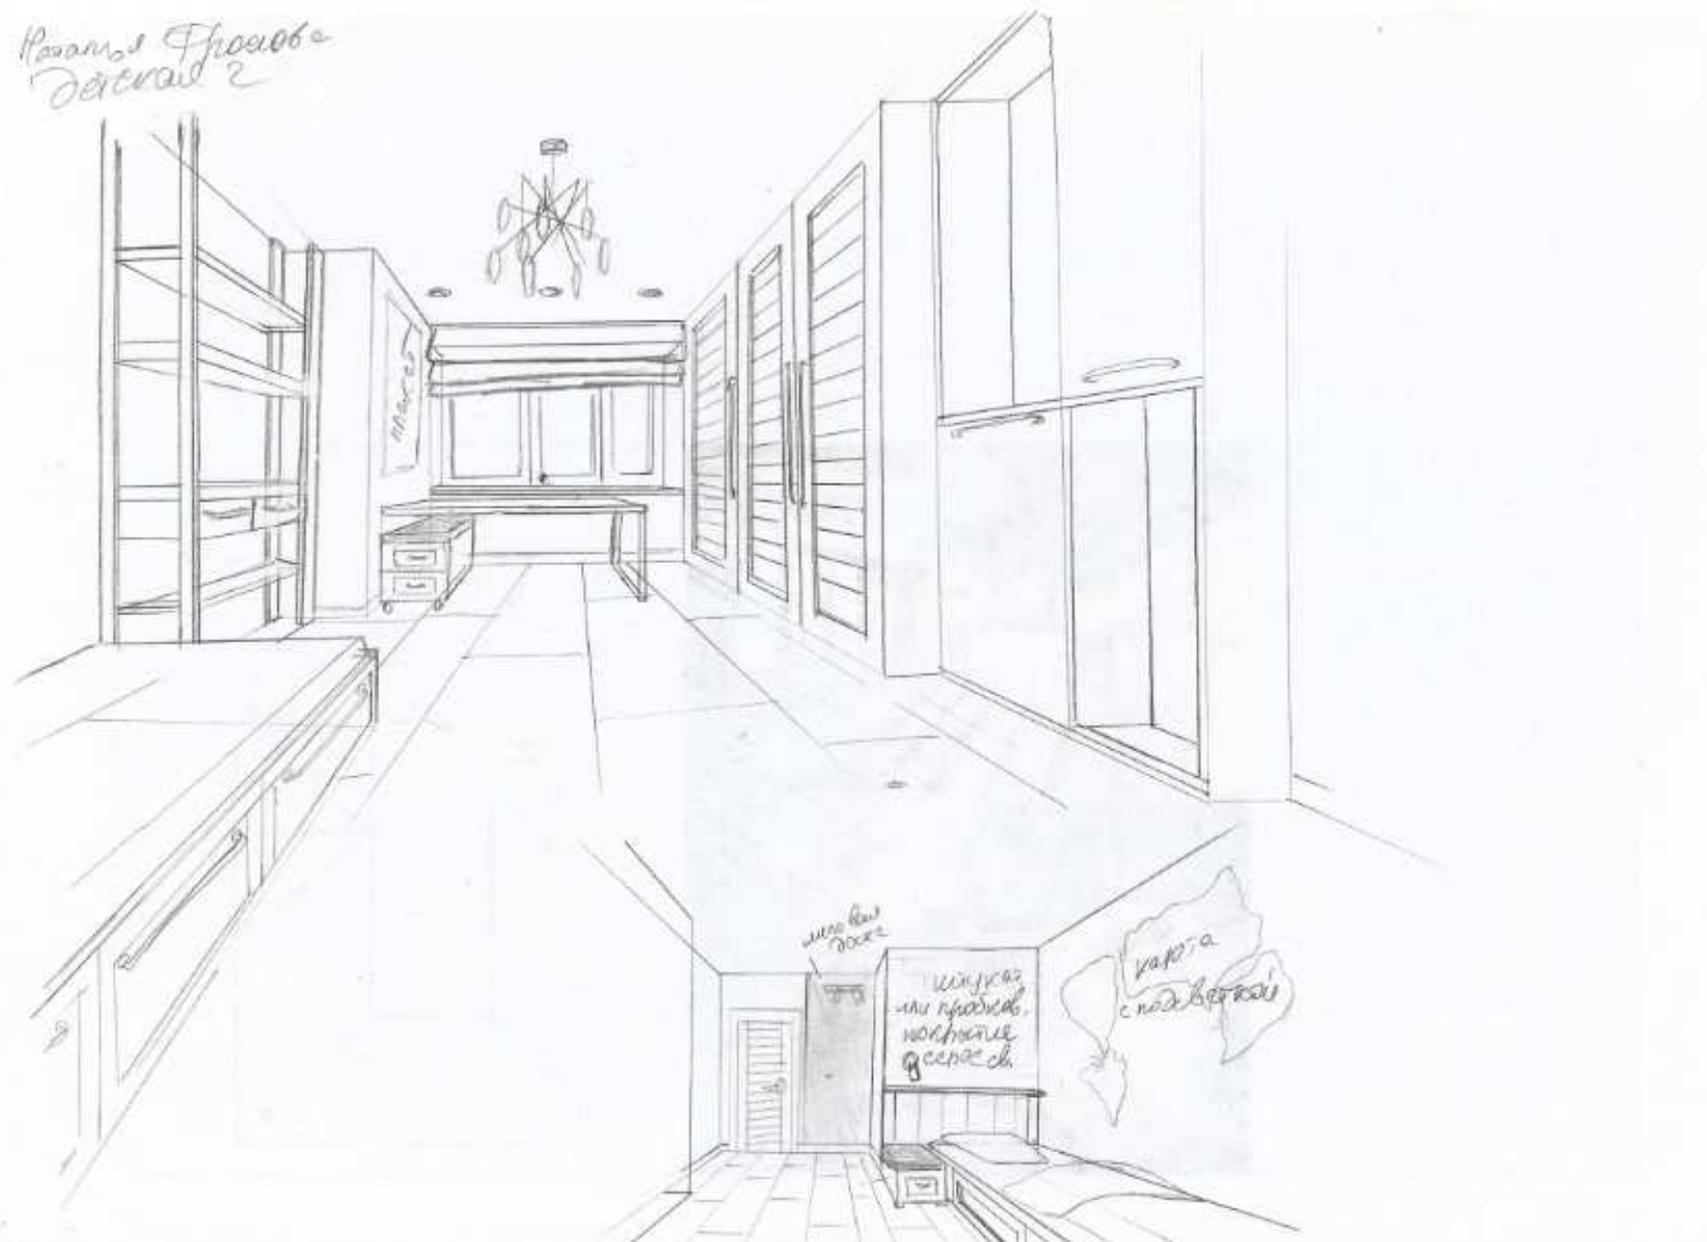

| | | | | | | | | |
|-----------------|---------------|--|--|------------|-----------|---------|-------|-------|
| Дизайнер | Евланова В.А. | | | | | Масштаб | Помет | Этлет |
| e-mail: | mgcl69@bk.ru | | | ЖК "Среда" | Зарисовки | | | |
| 8-903-660-09-14 | | | | | | | | |

люстра - условно

плитка под
кирпич
или другой
случайном
вариант

однотон
св белый
- штукатурка
или другие
обои

Проекти
на фреске
под детей


светлая мебель
с прямой фрезой
или прямой

Ламинат под камень?



| | | | | | | | | |
|-----------------|---------------|--|--|------------|-----------|---------|-------|------|
| Дизайнер | Евланова В.А. | | | | | Масштаб | Помет | Этап |
| e-mail: | mgcl69@bk.ru | | | ЖК "Среда" | Зарисовки | | | |
| 8-903-660-09-14 | | | | | | | | |

Стальной ст.
Проблема, Ан.ит, Лодж

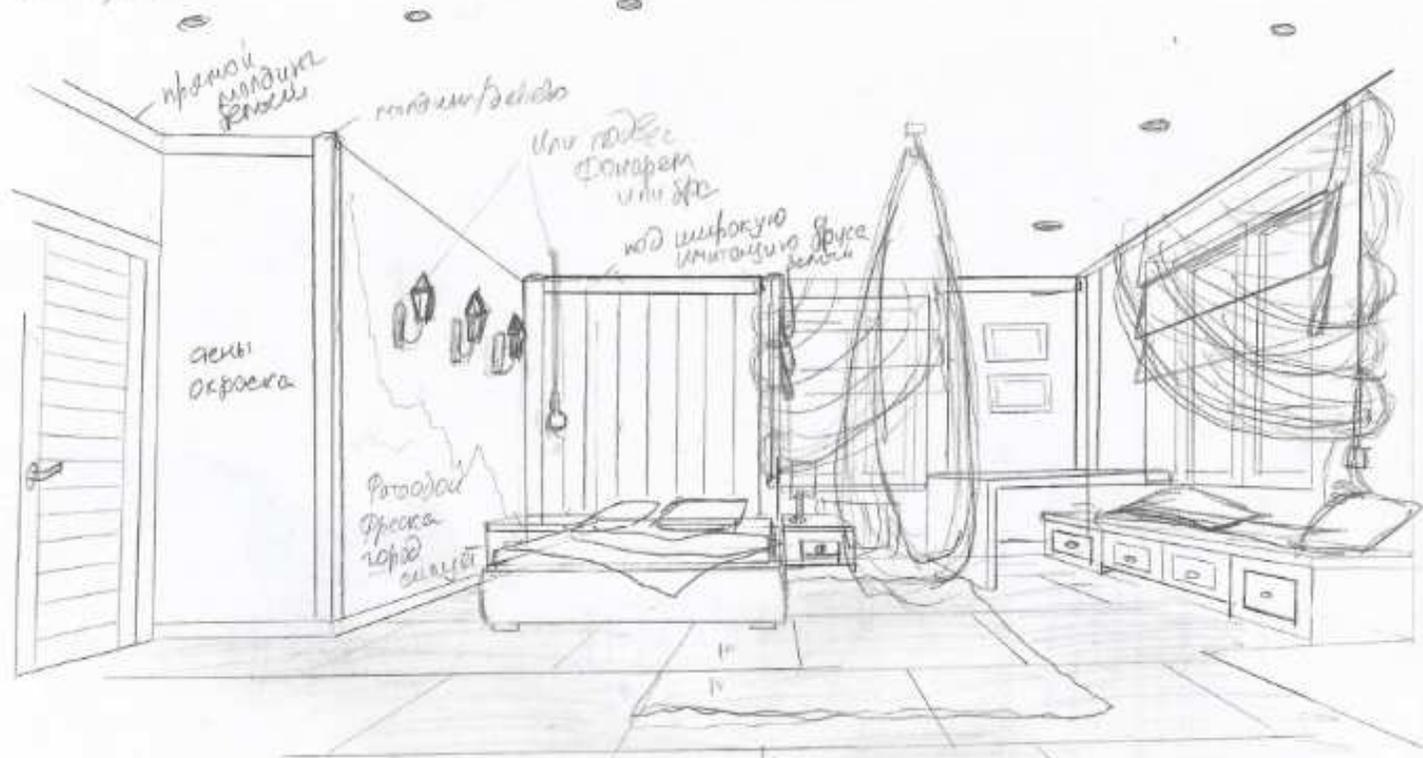


Пол под камень ламинат, матовый лак

Вариант 2 - картина на доске и под фотами - фрески



| | | | | | | | | |
|-----------------|---------------|--|--|------------|-----------|---------|-------|-------|
| Дизайнер | Евланова В.А. | | | | | Масштаб | Помет | Этлет |
| e-mail: | mgcl69@bk.ru | | | ЖК "Среда" | Зарисовки | | | |
| 8-903-660-09-14 | | | | | | | | |

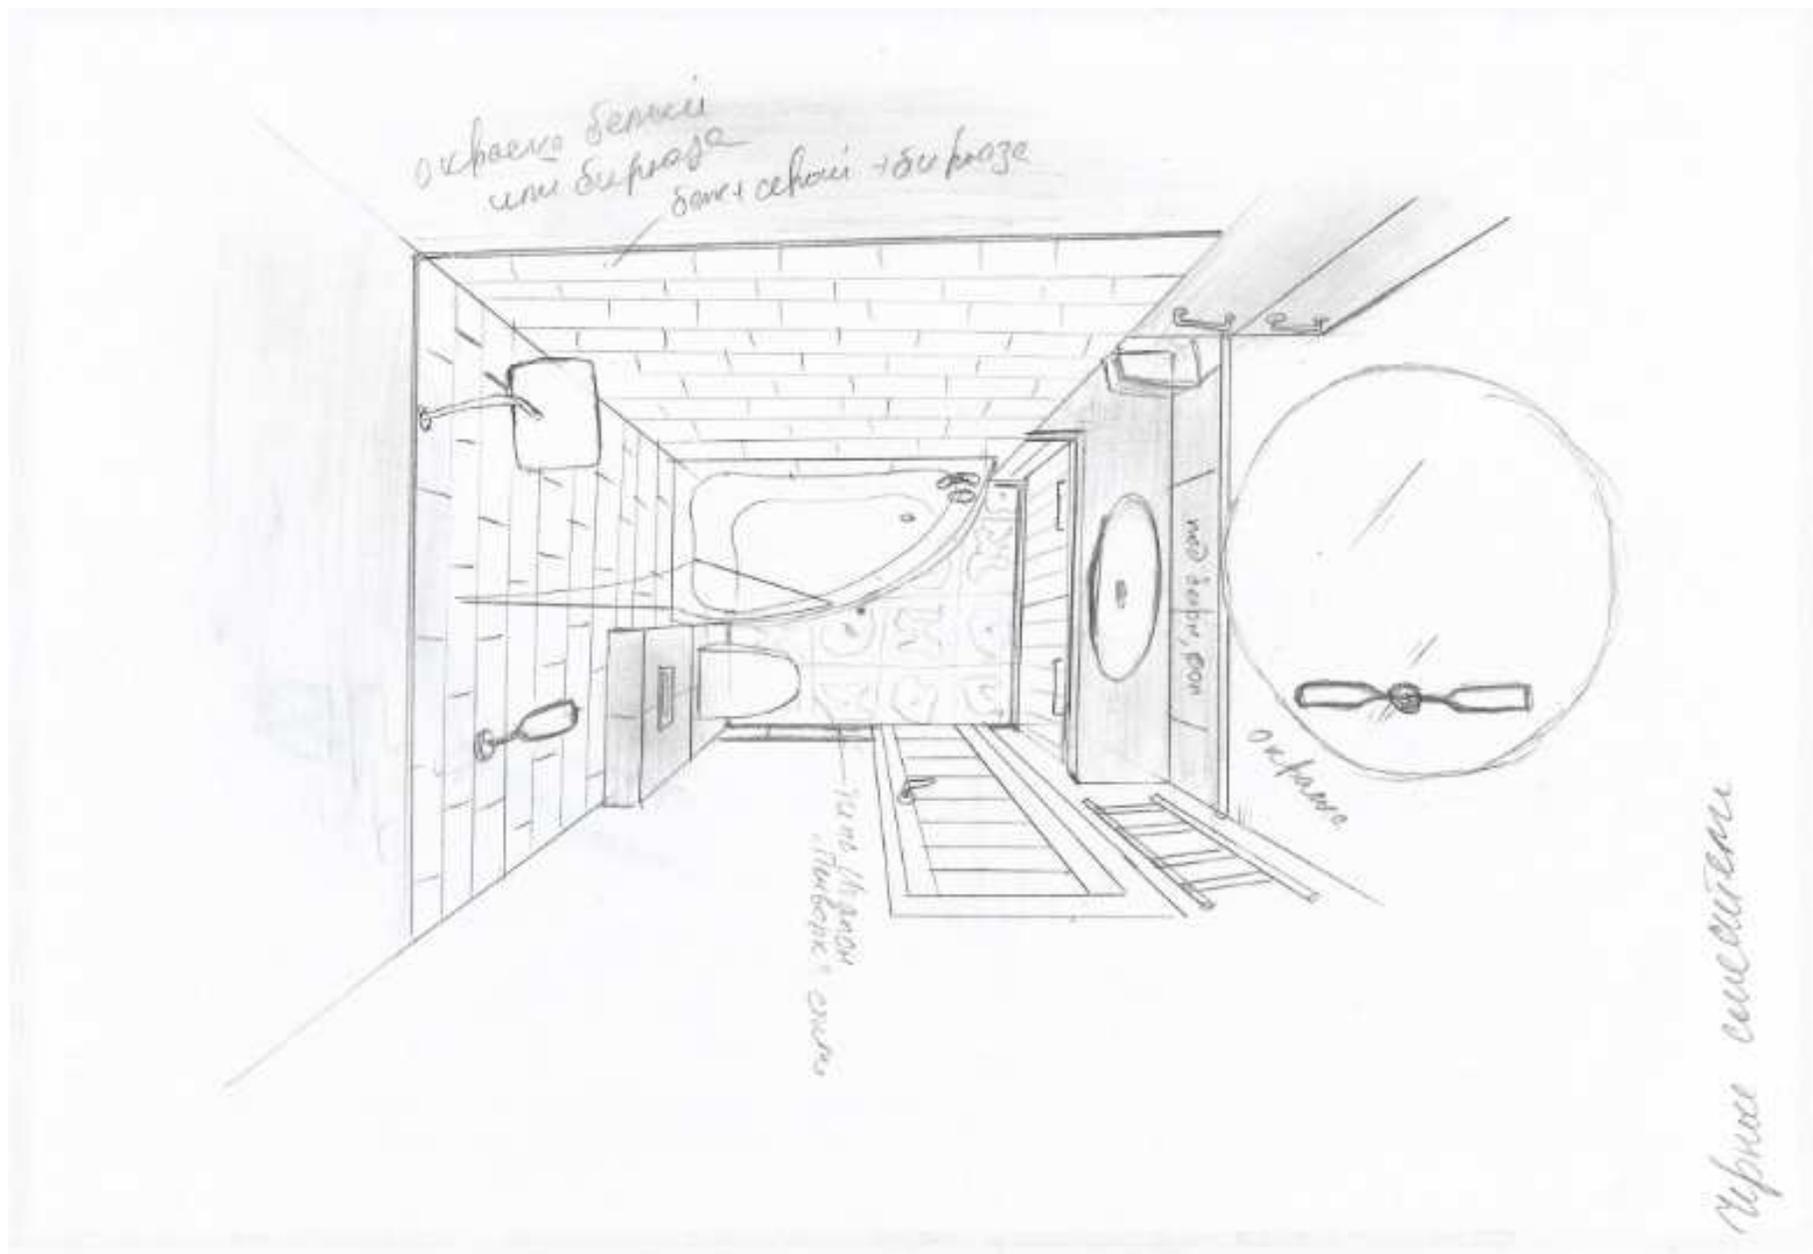

| | | |
|-----------------|---------------|--|
| Дизайнер | Евланова В.А. | |
| e-mail: | mgcl69@bk.ru | |
| 8-903-660-09-14 | | |

ЖК "Среда"

Зарисовки

Масштаб

План

Этп