



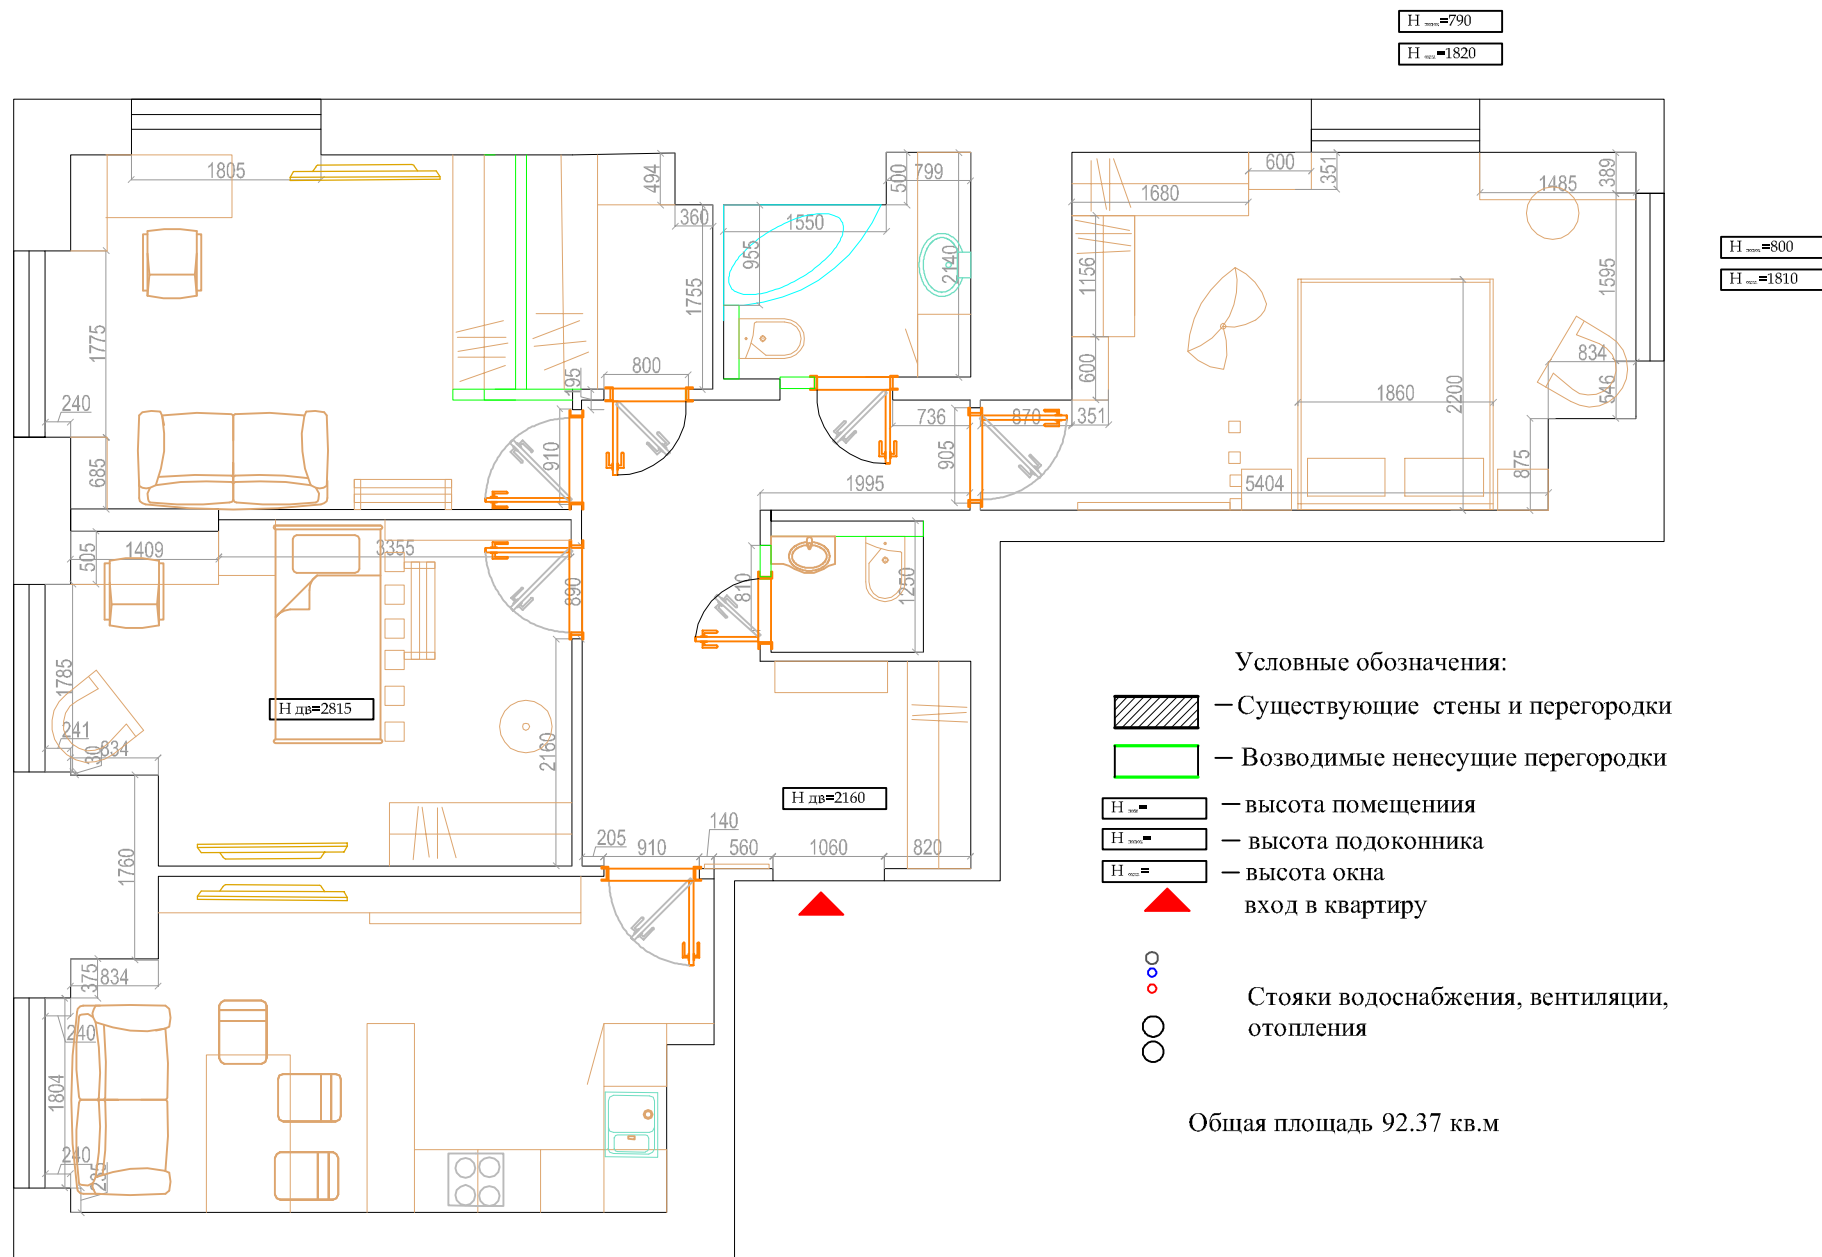

Дизайнер	Евланова В.А.						Масштаб	Пуст.	Лист
e-mail:	angela69@bk.ru				ЖК "Среда"	Вариант 1			
www.evadesign.org	8-903-660-09-14								

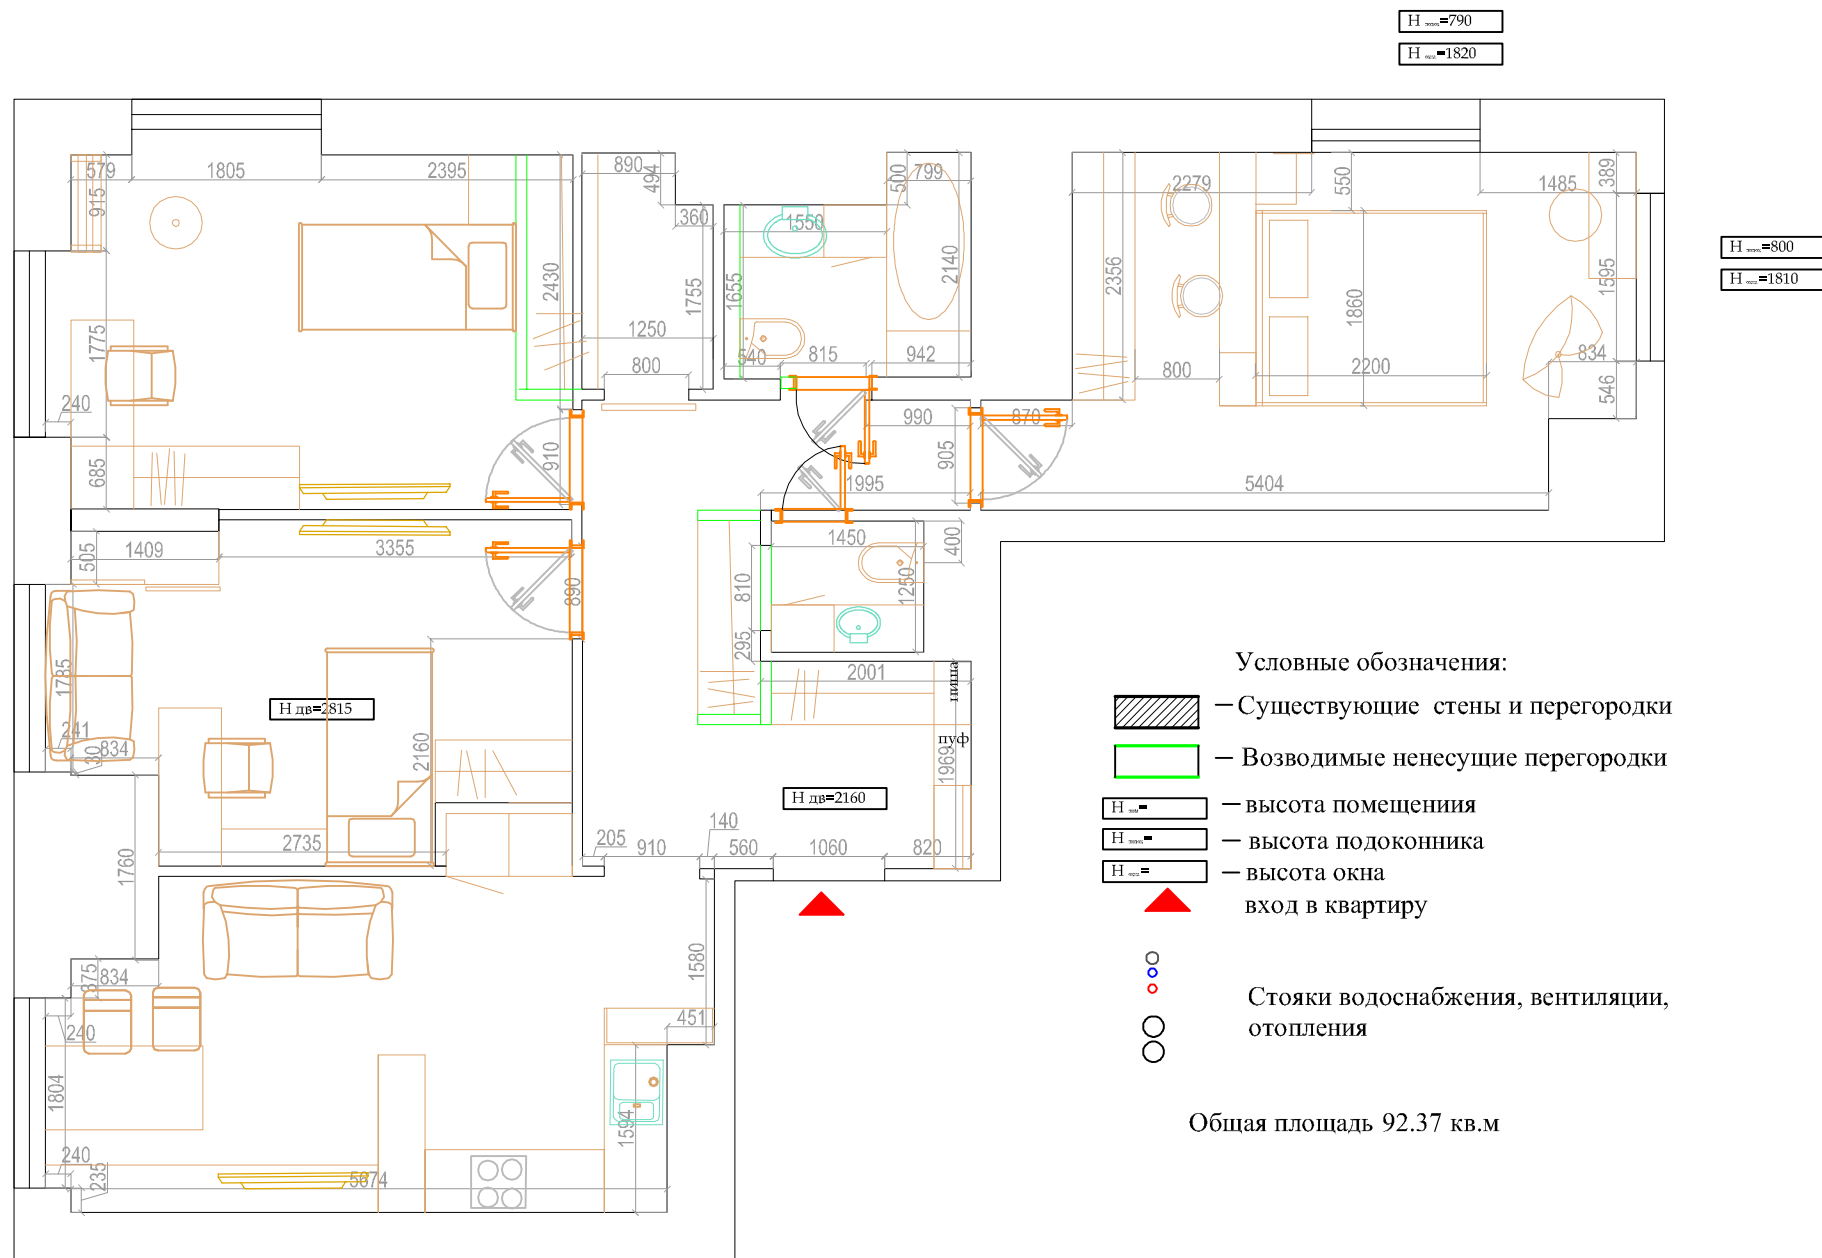

Условные обозначения:

-  — Существующие стены и перегородки
-  — Возводимые ненесущие перегородки
-  — высота помещения
-  — высота подоконника
-  — высота окна
-  — вход в квартиру
-  — Стояки водоснабжения, вентиляции, отопления

Общая площадь 92.37 кв.м

Дизайнер	Евланова В.А.						Масштаб	Полет	Лист
e-mail:	angela69@bk.ru				ЖК "Среда"	вариант 2			
www.cvadesign.org	8-903-660-09-14								

